SHEETAH

45.333.1000

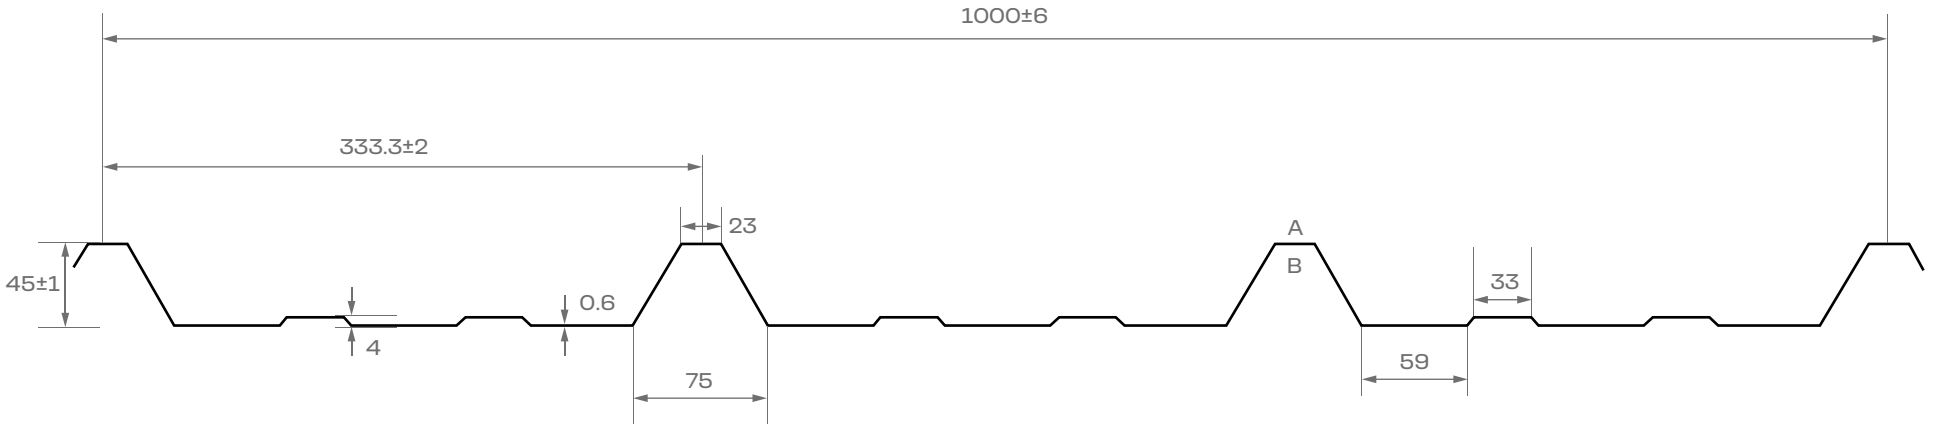

A = Toiture
B = Mur

Ambachtenstraat 1
Industriezone Coudenhove
8680 Koekelare
+32 (0) 51 74 75 40
info@sheetah.com
SHEETAH.COM

ÉCHELLE 1:5
TAILLE A4